Firmato digitalmente da
Stefano Colombo
CN = Colombo Stefano
O = Ordine degli Ingegneri della Provincia di Milano
C = IT

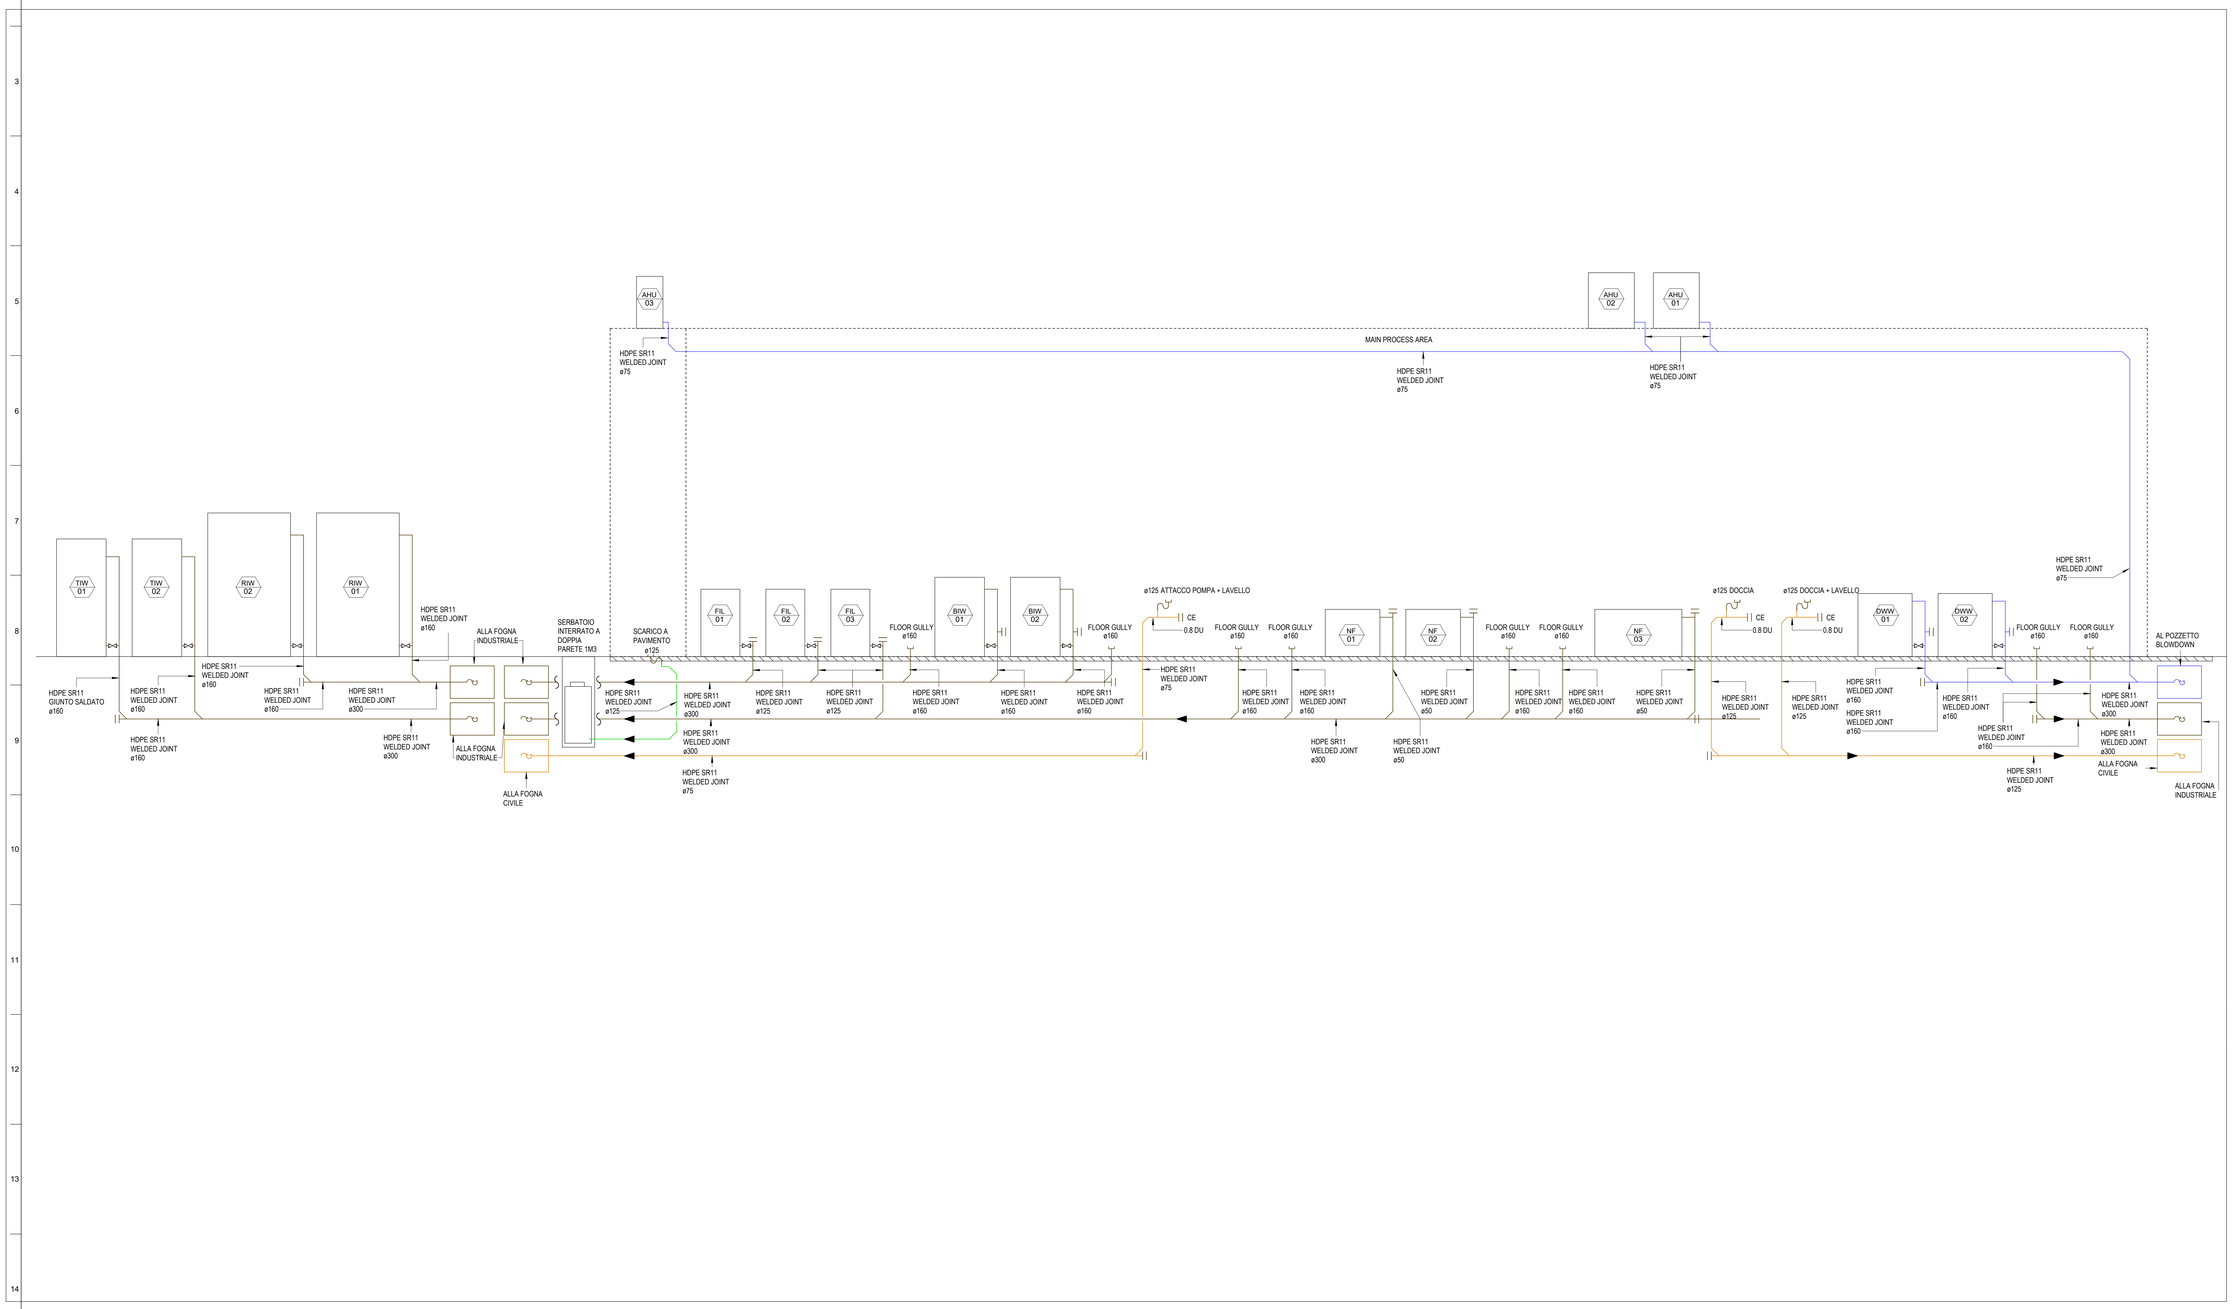

NOTE GENERALI:

A. TUTTE LE TRAPPOLE DEVONO ESSERE FORNITE DAL COSTRUTTORE E INSTALLATE DA UN APPALTATORE MECCANICO.
B. DIAMETRO TRAPPOLA:
   - LAVABO - ø32mm
   - LAVELLO - ø40mm
   - DOCCIA - ø40mm
   - WC - ø100mm
   - LAVATRICE - ø40mm
   - LAVASTOVIGLIE - ø40mm
C. TUTTE LE DIMENSIONI DEI TUBI INDICATE SONO DI DIAMETRO NOMINALE.
D. IL SISTEMA FOGNARIO E DI SCARICO DEVE ESSERE INSTALLATO E TESTATO IN CONFORMITÀ ALLA NORMA EN 12056 E ALLE NORMATIVE EDILIZIE VIGENTI.
E. DEVE ESSERE GARANTITO UN ACCESSO ADEGUATO PER LA PULIZIA E L'ANALISI DEI SISTEMI FOGNARI E DI SCARICO.
F. I POZZETTI DI ISPEZIONE DEVONO ESSERE INSTALLATI A LIVELLO DEL PAVIMENTO IN CORRISPONDENZA DELLE PENETRAZIONI DELLA COLONNA DI VENTILAZIONE, NEI CAMBI DI DIREZIONE E PER OGNI IMPIANTO SANITARIO. TUTTI I POZZETTI DI ISPEZIONE DEVONO ESSERE ACCESSIBILI.
G. TUTTI I SANITARI DEVONO ESSERE FORNITI DALL'APPALTATORE PRINCIPALE.
H. L'INSTALLAZIONE DEI SANITARI E IL COLLEGAMENTO DEI SERVIZI AGLI STESSI DEVONO ESSERE EFFETTUATI DA UN APPALTATORE MECCANICO.
I. TUTTE LE TUBAZIONI IN PVC DEVONO ESSERE CLASSIFICATE PER UNA TEMPERATURA MASSIMA DI 70° C.
J. I TUBI CHE ATTRAVERSANO TUTTI I COMPARTIMENTI/PARETI ANTINCENDIO DEVONO ESSERE DOTATI DI UN MANICOTTO ANTINCENDIO INTUMESCENTE.
K. TUTTE LE COLONNE DI VENTILAZIONE (SVP) SI IMPILANO PER TERMINARE A UN MINIMO DI 300mm SOPRA IL LIVELLO DEL TETTO.
L. TUTTE LE TUBAZIONI, I RACCORDI E LE ATTREZZATURE DEVONO ESSERE CHIARAMENTE ETICHETTATI.
M. LO SCARICO DELLA CONDENSA DA CIASCUN FCUVRV DEVE ESSERE COLLEGATO A UN GALLEGGIANTE DA 32mm CHE A SUA VOLTA SI COLLEGA A UNA VASCHETTA DI RACCOLTA CON TRAPPOLA.
N. TUTTE LE DIMENSIONI E I PERCORSI DELLE TUBAZIONI DI SFIATO DEVONO ESSERE CONCORDATI CON L'ARCHITETTO/INGEGNERE PRIMA DELL'INSTALLAZIONE.

Key Plan

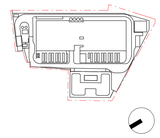

Rev.	Data	Descrizione
P01	31/10/2025	Permesso di Costruire

Zibido San Giacomo

BRUNO MATTEO

Progettazione masterplan, Progettazione architettonica, Progettazione ingegneristica

ARUP

Arup Italia S.r.l.

Corso Italia 1, 20122 Milano, Italia
t. +39 02 8597 9301
e. milan@arup.com
www.arup.com

Consulenti specialistici:

Prevenzione incendi
Studio Miniretta & Co
Ing. Silvestro Miniretta
Via Carnia 25 - 20145 - Milano
t. +39 02 83533741
e. info@studiominiretta.org

Invarianza idraulica e interferenze
STIGEA
STIGEA S.r.l.
Via Imerio 10 - 40126 Bologna
t. +39 051 247777
e. info@stigeaer.it

Requisiti acustici passivi
ambiente
Ambiente S.p.a.
Via Fosse Ardeatine 2 - 54033 - Carrara (MS)
t. +39 05 85835624
e. home@ambientesc.it

Fattibilità ambientale
ERM
ERM Italia S.p.a.
Via Carlo Ginguerra 38 - 20124 - Milano
t. +39 02 874401
e. info.Italy@erm.com

Sottostazione Alta Tensione
SECTION S.r.l.
Via Tornaco Nord 7 - 23017 - Morbegno (SO)
Gamesc S.r.l.
Via Tornaco Nord 7 - 23017 - Morbegno (SO)
t. +39 03 42610774
e. info@gamesc-srl.it

Committente
Amazon Data Services Italy S.r.l.

Progetto
PERMESSO DI COSTRUIRE
art. 10(L), D.P.R. 6 Giugno 2001, n° 380

Progetto di Data Center
in Via G. Verdi n° 9, Zibido San Giacomo,
Milano, Italia

Fase progettuale:
Permesso di Costruire

Titolo Elaborato
EDIFICIO TRATTAMENTO ACQUE - SCHEMATICO ACQUE REFLUE PER WTB

Scala

Disciplina	By / Chkd / Appd
Meccanico	GH/VM/FP
Arup Job No	**Rev**
306134-00	P01

Tav. No
Z-M-PDC-SC-XX-28

© Arup